

ΕΦΗΜΕΡΙΣ ΤΗΣ ΚΥΒΕΡΝΗΣΕΩΣ
ΤΗΣ ΕΛΛΗΝΙΚΗΣ ΔΗΜΟΚΡΑΤΙΑΣ

ΕΝ ΑΘΗΝΑΙΣ ΤΗ, 8 ΣΕΠΤΕΜΒΡΙΟΥ 1981 | ΤΕΥΧΟΣ ΤΕΤΑΡΤΟΝ | ΑΡΙΘΜΟΣ ΦΥΛΛΟΥ 483

ΠΕΡΙΕΧΟΜΕΝΑ

ΑΠΑΛΛΟΤΡΙΩΣΕΙΣ

ΑΠΟΦΑΣΕΙΣ

Ἀριθ. Β.1570/974 (1)

Περὶ ἀναγκαστικῆς ἀπαλλοτριώσεως ἐκτάσεως στὴν περιοχὴ τοῦ Νομοῦ Θεσσαλονίκης, α) γιὰ τὴν ἐγκατάσταση τοῦ τμήματος Νομοῦ Θεσσαλονίκης τῆς Γ.Μ. 150 KV «ΘΕΣΣΑΛΟΝΙΚΗ-ΦΙΛΙΠΠΟΙ», β) τὴ σύσταση δουλείας ἐναερίου διελεύσεως τῆς ὑπόψη Γ.Μ. καὶ γ) τὴ σύσταση δουλείας ἐναερίου διελεύσεως τοῦ Διασυνδετικοῦ κυκλώματος 150 KV.

ΟΙ ΥΠΟΥΡΓΟΙ
ΟΙΚΟΝΟΜΙΚΩΝ & ΒΙΟΜΗΧΑΝΙΑΣ & ΕΝΕΡΓΕΙΑΣ

Ἔχοντας ὑπόψη:

1. Τὶς διατάξεις τοῦ Ν. Δ/τος 797/71 «περὶ ἀναγκαστικῶν ἀπαλλοτριώσεων» σὲ συνδυασμὸ μὲ τὶς διατάξεις τοῦ Β. Δ/τος 139/1971 «περὶ τῆς ἁρμοδιότητος τῶν Νομαρχῶν πρὸς κήρυξιν ἀναγκαστικῶν τινῶν ἀπαλλοτριώσεων».
2. Τὶς διατάξεις τοῦ ἄρθρου 4 παρ. 2, τοῦ Νόμου ἀριθ. 1468/1950 «περὶ ἱδρύσεως Δημοσίας Ἐπιχειρήσεως Ἠλεκτρισμοῦ», ὅπως ἔχει τροποποιηθεῖ καὶ συμπληρωθεῖ μεταγενέστερα, δυνάμει τοῦ Α.Ν. ἀριθ. 1672/1951, ποὺ κυρώθηκε μὲ τὸ Νόμο ἀριθ. 2113/1952.
3. Τὶς διατάξεις τοῦ ἄρθρου 9, τοῦ Α.Ν. ἀριθ. 1566/1950 «περὶ κυρώσεως τῆς μετὰ τοῦ οἴκου «EBASCO» συναφθείσης τὴν 20.7.1950 συμβάσεως κλπ.», ὅπως ἔχουν κυρωθεῖ, τροποποιηθεῖ καὶ συμπληρωθεῖ μὲ τὸ Νόμο ἀριθ. 1633/1951.
4. Τὶς διατάξεις τοῦ ἄρθρου 8 τοῦ Α.Ν. 100/1967.
5. Τὴν ἀπόφαση τοῦ Διοικητικοῦ Συμβουλίου τῆς Δημοσίας Ἐπιχειρήσεως Ἠλεκτρισμοῦ ἀριθ. 104/14.4.1981 (Συνεδρίασή του ἀριθ. 14/14.4.1981).
6. Τὴν κοινὴ ἀπόφαση τοῦ Πρωθυπουργοῦ καὶ τοῦ Ὑπουργοῦ τῶν Οἰκονομικῶν ἀριθ. 2652/66/20.5.1980 (ΦΕΚ 497/80 τ. Β΄.), περὶ ἀναθέσεως ἁρμοδιοτήτων στοὺς Ὑφυπουργοὺς Οἰκονομικῶν, ἀποφασίζουμε:

Κηρύσσουμε τὴν ἀναγκαστικὴ ἀπαλλοτρίωση, λόγω δημοσίας ὠφελείας καὶ εἰδικότερα:

Α) Γιὰ τὴν ἐγκατάσταση 139 χαλυβδίνων πύργων τοῦ τμήματος Νομοῦ Θεσσαλονίκης τῆς Γ.Μ. 150 K.V. «ΘΕΣΣΑΛΟΝΙΚΗ-ΦΙΛΙΠΠΟΙ», ἐκτάσεως ἐμβαδοῦ 17.243μ2, ἀποτελουμένης ἀπὸ 139 τετράγωνα τεμάχια ἐδάφους.

Β) Γιὰ τὴ σύσταση δουλείας, ἐναερίου διελεύσεως τῆς ὡς ἄνω Γραμμῆς Μεταφορᾶς ἐπὶ λωρίδας ἐδάφους συνολικοῦ μήκους 50.079 μ2 καὶ συνολικοῦ πλάτους 40 μέτρων,

δηλαδὴ 20 μέτρα δεξιὰ καὶ 20 μέτρα ἀριστερὰ ἀπὸ τὴν προβολὴ στὸ ἔδαφος τοῦ ἄξονα τῆς γραμμῆς.

Ἡ ἀνωτέρω λωρίδα δουλείας περιλαμβάνεται μεταξὺ τῶν χιλιομετρικῶν θέσεων 3 + 023 (παρὰ τὸν πύργο ἀριθ. ΚΘ-ΦΙ/1Ξ11) καὶ 52 + 247, 54 + 204 καὶ 55 + 059.

Ἡ ἔκταση ποὺ ἀπαλλοτριώνεται καὶ ἡ λωρίδα ἐδάφους ἐπὶ τῆς ὁποίας συνιστᾶται δουλεία ἐναερίου διελεύσεως, βρίσκονται στὶς κτηματικὲς περιοχὲς τῶν Κοινοτήτων Εὐκαρπίας, Λητῆς, Λαγυνῶν, Δρυμοῦ, Ἡρακλείου, Χρυσαυγῆς, Ἐξαλόφου (Συνοικισμοί: Πολυδενδρίου καὶ Πέντε Βρυσῶν), Λοφίσκου, Ὄσσας, Κρυονερίου, Κρυονερίου (Συν/σμὸς Αὐγῆς), Μαυρούδας καὶ Σκεπαστοῦ, τῶν Δήμων Λαγκαδᾶ καὶ Σοχοῦ τοῦ Νομοῦ Θεσσαλονίκης καὶ εἰκονίζονται λεπτομερῶς στὸ κτηματολογικὸ διάγραμμα τῆς Δ.Ε.Η. ἀριθ. 52540/Φεβρουάριος 1981 (Φύλλα 1 ἕως 9 ἀπὸ 9) καὶ στὸν ἐπ' αὐτοῦ κτηματολογικὸ πίνακα.

Ἡ χιλιομέτρηση τῆς γραμμῆς σημειώνεται στὴν προβολὴ ἐπὶ τοῦ ἐδάφους τοῦ ἄξονα αὐτῆς, ὁ ὁποῖος εἰκονίζεται μὲ συνεχῆ παχιὰ γραμμή, στὸ ἀνωτέρω κτηματολογικὸ διάγραμμα τῆς Δ.Ε.Η.

Ἡ ὅδευση τῆς γραμμῆς εἰκονίζεται στὸν ἐνδεικτικὸ χάρτη κτηματολογίου τῆς Δ.Ε.Η. ἀριθ. 52539/Φεβρουάριος 1981 (Φύλλο 1 ἀπὸ 2).

Τὰ ἀνωτέρω κτηματολογικὰ στοιχεῖα ἔχουν θεωρηθεῖ, μὲ ἡμερομηνία 7.5.1981 ἀπὸ τὸν ἁρμόδιο Δ/ντὴ τοῦ Ὑπουργείου Βιομηχανίας καὶ Ἐνεργείας Ι. Μπέη.

Γ) Γιὰ τὴ σύσταση δουλείας ἐναερίου διελεύσεως τοῦ Διασυνδετικοῦ κυκλώματος 150 KV, ἐπὶ λωρίδας ἐδάφους συνολικοῦ μήκους 315 μέτρων καὶ συνολικοῦ πλάτους 40 μέτρων, δηλαδὴ 20 μέτρα δεξιὰ καὶ 20 μέτρα ἀριστερὰ ἀπὸ τὴν προβολὴ στὸ ἔδαφος τοῦ ἄξονα τοῦ Διασυνδετικοῦ κυκλώματος 150 KV.

Ἡ ἀνωτέρω λωρίδα δουλείας περιλαμβάνεται μεταξὺ τῶν χιλιομετρικῶν θέσεων 3 + 260 (παρὰ τὸν πύργο ἀριθ. ΚΘ-ΣΙΙ/1 Ξ12 τῆς ΓΜ 150 KV ΚΥΤ ΘΕΣΣΑΛΟΝΙΚΗΣ-ΣΕΡΡΕΣ Ι καὶ ΙΙ) καὶ 3 + 575 (πύργος ἀριθ. 13 τῆς ΓΜ 150 KV «ΘΕΣΣΑΛΟΝΙΚΗ-ΦΙΛΙΠΠΟΙ»).

Οἱ ἐκτάσεις στὶς ὁποῖες συνιστᾶται ἡ δουλεία γιὰ τὸ Διασυνδετικὸ κύκλωμα 150 KV, περιλαμβάνονται στὶς κτηματικὲς περιοχὲς τῆς Κοινότητος Εὐκαρπίας τοῦ Νομοῦ Θεσσαλονίκης καὶ εἰκονίζονται λεπτομερῶς στὸ κτηματολογικὸ διάγραμμα τῆς Δ.Ε.Η. ἀριθ. 52540/Φεβρουάριος 1981/(Φύλλο 1 ἀπὸ 9) καὶ στὸν ἐπ' αὐτοῦ κτηματολογικὸ πίνακα.

Ἡ χιλιομέτρηση τοῦ Διασυνδετικοῦ κυκλώματος 150 KV σημειώνεται στὴν προβολὴ ἐπὶ τοῦ ἐδάφους τοῦ ἄξονά του, ὁ ὁποῖος εἰκονίζεται στὸ ἀνωτέρω κτηματολογικὸ διάγραμμα τῆς Δ.Ε.Η.

Ἡ ὅδευση τοῦ Διασυνδετικοῦ κυκλώματος 150 KV εἰκονίζεται στὸν ἐνδεικτικὸ χάρτη κτηματολογίου τῆς Δ.Ε.Η. ἀριθ. 52539/Φεβρουάριος 1981 (Φύλλο 1 ἀπὸ 2).

Τὰ ἀνωτέρω κτηματολογικὰ στοιχεῖα ἔχουν θεωρηθεῖ μὲ ἡμερομηνία 7.5.1981, ἀπὸ τὸν ἁρμόδιο Δ/ντὴ τοῦ Ὑπουργείου Βιομηχανίας καὶ Ἐνεργείας Ι. Μπέη.

Τὸ περιεχόμενο τῶν ἀνωτέρω δουλειῶν συνίσταται στὸ δικαίωμα εἰσόδου τοῦ προσωπικοῦ τῶν συνεργείων καὶ τῶν τεχνικῶν μέσων τῆς Δ.Ε.Η. ἢ τῶν ὁριζομένων ἀπ' αὐτὴ προσώπων στὶς βαρυνόμενες μὲ δουλεία ἐκτάσεις, γιὰ τὴν ἐκτέλεση κάθε ἐργασίας ἐγκαταστάσεως, λειτουργίας ἐπιθεωρήσεως, ἐπισκευῶν, συντηρήσεως καὶ ἀντικαταστάσεως τῶν ἄνωθεν αὐτῶν ἐναερίων ἀγωγῶν καὶ τῶν πύργων των, ὡς καὶ τὴν ἀπαγόρευση ἀνεγέρσεως κάθε νέου κτίσματος μεταξὺ τῶν Χ.Θ. 9 + 305 καὶ 52 + 247, 54 + 204 καὶ 55 + 059 τῆς Γ.Μ. 150 KV «ΘΕΣΣΑΛΟΝΙΚΗ-ΦΙΛΙΠΠΟΙ», ἐνῶ μεταξὺ τῶν Χ.Θ. 3 + 023 καὶ 9 + 305 τῆς αὐτῆς Γ.Μ. 150 KV καὶ 3 + 260 καὶ 3 + 575 τοῦ Διασυνδετικοῦ κυκλώματος 150 KV ἐπιτρέπεται ἡ οἰκοδόμηση ἐφόσον πληροῦνται ἀμφότεροι οἱ κατωτέρω ὅροι:

α) Ἡ κατακόρυφη ἀπόσταση τῶν ὑψηλοτέρων σημείων τῶν κτισμάτων ἀπὸ τοὺς ἀγωγοὺς τῆς γραμμῆς σὲ θερμοκρασία 50°C καὶ ἄπνοια πρέπει νὰ εἶναι τοὐλάχιστον πέντε (5) μέτρα. Στὸ ὕψος τῶν κτισμάτων περιλαμβάνεται καὶ κάθε εἴδους κατασκευὴ πάνω ἀπ' αὐτὰ (π.χ. δώματα, κουβούκλια, ἀπολήξεως κλιμακοστασίων, στηθαῖα, ἱστοί, κεραῖες δεκτῶν τηλεοράσεως κλπ.).

β) Μέσα στὴ ζώνη δουλείας ἀπαγορεύεται ἡ ἀνέγερση καὶ λειτουργία κτισμάτων ἢ ἐγκαταστάσεων ποὺ δημιουργοῦν δυσμενεῖς συνθῆκες γιὰ τὴν ἀσφάλεια καὶ λειτουργία τῆς γραμμῆς (ἀποθῆκες ἐκρηκτικῶν καὶ πετρελαιοειδῶν, ἐργοστάσια ποὺ ἀναδίδουν βλαβεροὺς καπνοὺς ἢ ἀέρια, συσσωρεύσεις εὐφλέκτων ὑλῶν κλπ.).

Στὶς ἐκτάσεις ποὺ ἀπαλλοτριώνονται προβάλλουν δικαιώματα κυριότητος οἱ: 1) Ἀναστάσιος Παντελῆ Σπύρου, 2) Στέργιος Κων/νου Ἀθανασιάδης κλπ.

Ἡ ἀπαλλοτρίωση κηρύσσεται ὑπὲρ τῆς Δημοσίας Ἐπιχειρήσεως Ἠλεκτρισμοῦ καὶ μὲ δαπάνη της.

Ἡ ἀπόφαση αὐτὴ νὰ δημοσιευθεῖ στὴν Ἐφημερίδα τῆς Κυβερνήσεως.

Ἀθῆναι, 10 Αὐγούστου 1981

ΟΙ ΥΠΟΥΡΓΟΙ

ΥΦΥΠΟΥΡΓΟΣ ΟΙΚΟΝΟΜΙΚΩΝ — ΒΙΟΜΗΧΑΝΙΑΣ ΚΑΙ ΕΝΕΡΓΕΙΑΣ

ΠΑΝΑΓΙΩΤΗΣ ΜΠΟΚΟΒΟΣ — **ΣΤΕΦΑΝΟΣ ΜΑΝΟΣ**

Ἀριθ. Β. 1569/2381 (2)

Περὶ ἀναγκαστικῆς ἀπαλλοτριώσεως στὴν περιοχὴ τοῦ Νομοῦ Ἀρκαδίας γιὰ τὴν ἐπέκταση τοῦ χώρου ἐκσκαφῆς καὶ τοῦ χώρου ἀνατολικῆς ἐξωτερικῆς ἀποθέσεως τοῦ Ὀρυχείου Χωρεμίου τοῦ Λιγνιτωρυχείου Μεγαλοπόλεως, ὑπὲρ καὶ δαπάναις τῆς ΔΕΗ.

ΟΙ ΥΠΟΥΡΓΟΙ
ΟΙΚΟΝΟΜΙΚΩΝ ΚΑΙ
ΒΙΟΜΗΧΑΝΙΑΣ ΚΑΙ ΕΝΕΡΓΕΙΑΣ

Ἔχοντας ὑπόψη:

1. Τὶς διατάξεις τοῦ Ν.Δ/τος 797/1971 «περὶ ἀναγκαστικῶν ἀπαλλοτριώσεων» σὲ συνδυασμὸ μὲ τὶς διατάξεις τοῦ Β.Δ/τος 139/1971 «περὶ τῆς ἁρμοδιότητος τῶν νομαρχῶν πρὸς κήρυξιν ἀναγκαστικῶν τινων ἀπαλλοτριώσεων».

2. Τὶς διατάξεις τοῦ ἄρθρου 4 παρ. 2, τοῦ Νόμου ἀριθ. 1468/1950 «περὶ ἱδρύσεως Δημοσίας Ἐπιχειρήσεως Ἠλεκτρισμοῦ», ὅπως ἔχει τροποποιηθεῖ καὶ συμπληρωθεῖ μεταγενέστερα, δυνάμει τοῦ Α.Ν. ἀριθ. 1672/1951, ποὺ κυρώθηκε μὲ τὸ Νόμο ἀριθ. 2113/1952.

3. Τὶς διατάξεις τοῦ ἄρθρου 9, τοῦ Α.Ν. ἀριθ. 1566/1950 «περὶ κυρώσεως τῆς μετὰ τοῦ οἴκου «EBASCO» συναφθείσης τὴν 20.7.1950 συμβάσεως κλπ.», ὅπως ἔχουν κυρωθεῖ, τροποποιηθεῖ καὶ συμπληρωθεῖ μὲ τὸ Νόμο ἀριθ. 1633/1951.

4. Τὴν ἀπόφαση τοῦ Διοικητικοῦ Συμβουλίου τῆς Δημοσίας Ἐπιχειρήσεως Ἠλεκτρισμοῦ ἀριθ. 399 (Συνεδρίαση του ἀριθ. 58/22.12.80).

5. Τὴν κοινὴ ἀπόφαση τοῦ Πρωθυπουργοῦ καὶ τοῦ Ὑπουργοῦ τῶν Οἰκονομικῶν ἀριθ. Δ. 2652/66/20.5.80 (ΦΕΚ 497/28.5.80 τ. Β') «περὶ ἀναθέσεως ἁρμοδιοτήτων στοὺς Ὑφυπουργοὺς Οἰκονομικῶν», ἀποφασίζουμε:

Κηρύσσουμε τὴν ἀναγκαστικὴ ἀπαλλοτρίωση, λόγω δημόσιας ὠφέλειας καὶ εἰδικότερα γιὰ τὴν ἐπέκταση τοῦ χώρου ἐκσκαφῆς καὶ τοῦ χώρου ἀνατολικῆς ἐξωτερικῆς ἀποθέσεως τοῦ Ὀρυχείου Χωρεμίου τοῦ Λιγνιτωρυχείου Μεγαλοπόλεως, τριῶν ἀνεξαρτήτων ἐκτάσεων συνολικοῦ ἐμβαδοῦ 2.473.630 μ2 μὲ τὰ συστατικὰ καὶ παραρτήματά τους ποὺ βρίσκονται στὶς κτηματικὲς περιοχὲς τοῦ Δήμου Μεγαλοπόλεως καὶ τῶν Κοινοτήτων Χωρεμίου καὶ Ἀνθοχωρίου τοῦ Νομοῦ Ἀρκαδίας καὶ εἰκονίζονται στὰ κτηματολογικὰ διαγράμματα: α) ἀρ. 36573/Νοέμβριος 1980 ὑπὸ κλίμακα 1 : 5.000 καὶ β) ἀριθ. 36561/Νοέμβριος 1980 ὑπὸ κλίμακα 1 : 1000 (φύλλα 13 ἀπὸ 13) καὶ στὸν ἀντίστοιχο ἀριθ. 36561/Κ/Νοέμβριος 1980 κτηματολογικὸ πίνακα ποὺ συντάχθηκαν ἀπὸ τὴ Δ/νση Μελετῶν καὶ Κατασκευῶν

Διανομῆς τῆς Δημοσίας Ἐπιχειρήσεως Ἠλεκτρισμοῦ καὶ θεωρήθηκαν ἀπὸ τὸ Δ/ντὴ τοῦ Ὑπουργείου Βιομηχανίας καὶ Ἐνεργείας Ι. Μπέη στὶς 18.3.1981.

Στὴν ἔκταση ποὺ ἀπαλλοτριώνεται προβάλλουν δικαιώματα κυριότητας οἱ: 1) Μερτζιώτης Γεώργιος τοῦ Σπήλιου, 2) Λαμπροπούλου Δήμητρα Χήρα Ἠλία κλπ.

Ἡ ἀπαλλοτρίωση κηρύσσεται ὑπὲρ τῆς Δημοσίας Ἐπιχειρήσεως Ἠλεκτρισμοῦ καὶ μὲ δαπάνη της.

Ἡ ἀπόφαση αὐτὴ νὰ δημοσιευθεῖ στὴν Ἐφημερίδα τῆς Κυβερνήσεως.

Ἀθῆναι, 10 Αὐγούστου 1981

ΟΙ ΥΠΟΥΡΓΟΙ

ΥΦΥΠΟΥΡΓΟΣ ΟΙΚΟΝΟΜΙΚΩΝ — ΒΙΟΜΗΧΑΝΙΑΣ ΚΑΙ ΕΝΕΡΓΕΙΑΣ

ΠΑΝΑΓΙΩΤΗΣ ΜΠΟΚΟΒΟΣ — **ΣΤΕΦΑΝΟΣ ΜΑΝΟΣ**

Ἀριθ. Υ.889/640 (3)

Περὶ μερικῆς ἀνακλήσεως τῆς ἀπαλλοτριώσεως ποὺ κηρύχθηκε μὲ τὴν κοινὴ Ὑπουργικὴ ἀπόφαση ἀρ. 16314/11.2.1925 (ΦΕΚ 17/1925 τ. Β') γιὰ τὴν ἐπέκταση τοῦ προσφυγικοῦ Συνοικισμοῦ Κάτω Τούμπας Θεσσαλονίκης.

ΟΙ ΥΠΟΥΡΓΟΙ
ΟΙΚΟΝΟΜΙΚΩΝ ΚΑΙ ΚΟΙΝΩΝΙΚΩΝ ΥΠΗΡΕΣΙΩΝ

Ἔχοντας ὑπόψη:

1. Τὶς διατάξεις τοῦ ἄρθρου 2, παρ. 5 τοῦ κωδικοποιημένου Α.Ν. 1731/1939 «περὶ ἀναγκαστικῶν ἀπαλλοτριώσεων», ὅπως, τροποποιήθηκε μεταγενέστερα.
2. Τὸ γεγονὸς ὅτι ἡ ἀπαλλοτρίωση, ποὺ κηρύχθηκε μὲ τὴν κοινὴ Ὑπουργικὴ ἀπόφαση ἀρ. 16314/11.2.1925 (ΦΕΚ 17/1925 τ. Β') γιὰ τὴν ἐπέκταση τοῦ προσφυγικοῦ συνοικισμοῦ Κάτω Τούμπας Θεσσαλονίκης, δὲν συντελέσθηκε μέχρι 15.4.1957 γιὰ ἔκταση ἐμβαδοῦ 174 τετρ. μέτρων καὶ συνεπῶς ἡ ἀπαλλοτρίωση ἀνακλήθηκε αὐτοδικαίως γιὰ τὴν ἔκταση αὐτή.
3. Τὴ γνωμοδότηση τοῦ Συντονιστικοῦ Συμβουλίου Στεγάσεως τοῦ Ὑπουργείου Κοινωνικῶν Ὑπηρεσιῶν (συνεδρίαση ἀρ. 88/3.2.1981).
4. Τὴν κοινὴ ἀπόφαση ἀρ. Δ. 2652/66/20.5.1980 (ΦΕΚ 497/1980 τ. Β') τοῦ Πρωθυπουργοῦ καὶ τοῦ Ὑπουργοῦ Οἰκονομικῶν «περὶ ἀναθέσεως ἁρμοδιοτήτων στοὺς Ὑφυπουργοὺς Οἰκονομικῶν».
5. Τὴν κοινὴ ἀπόφαση ἀρ. 1029/16.5.1980 (ΦΕΚ 491/21.5.1980 τ. Β') τοῦ Πρωθυπουργοῦ καὶ τοῦ Ὑπουργοῦ Κοινωνικῶν Ὑπηρεσιῶν «περὶ ἀναθέσεως ἁρμοδιοτήτων στοὺς Ὑφυπουργοὺς Κοινωνικῶν Ὑπηρεσιῶν», ἀποφασίζουμε:

Ἀνακαλοῦμε καὶ τυπικὰ τὴν ἀναγκαστικὴ ἀπαλλοτρίωση ποὺ κηρύχθηκε μὲ τὴν κοινὴ ἀπόφαση ἀρ. 16314/11.2.1925 (ΦΕΚ 17/1925 τ. Β') τῶν Ὑπουργῶν Γεωργίας καὶ Ὑγιεινῆς, Προνοίας καὶ Ἀντιλήψεως γιὰ τὴν ἐπέκταση τοῦ προσφυγικοῦ συνοικισμοῦ Κάτω Τούμπας Θεσσαλονίκης ὡς πρὸς ἔκταση ἐμβαδοῦ ἑκατὸν ἑβδομήντα τεσσάρων (174) τετρ. μέτρων, ποὺ εἰκονίζεται μὲ κόκκινη γραμμοσκιὰ καὶ μὲ τὰ στοιχεῖα Α, Β, Γ, Δ, Α στὸ μὲ κλίμακα 1 : 500 κτηματολογικὸ διάγραμμα ἀριθμ. 4755/3.10.1963 τοῦ Ὑπουργείου Κοινωνικῶν Ὑπηρεσιῶν, ποὺ θεωρήθηκε ἁρμοδίως στὶς 27.11.1980 ἀπὸ τὸν Προϊστάμενο τοῦ Τμήματος Τοπογραφήσεων τοῦ ἴδιου Ὑπουργείου Γ. Κλώκα.

Ἡ ἀπόφαση αὐτὴ νὰ δημοσιευθεῖ στὴν Ἐφημερίδα τῆς Κυβερνήσεως.

Ἀθῆναι, 30 Ἰουλίου 1981

ΟΙ ΥΦΥΠΟΥΡΓΟΙ

ΟΙΚΟΝΟΜΙΚΩΝ — ΚΟΙΝΩΝΙΚΩΝ ΥΠΗΡΕΣΙΩΝ

ΠΑΝΑΓΙΩΤΗΣ ΜΠΟΚΟΒΟΣ — **ΑΘΑΝΑΣΙΟΣ ΤΣΟΥΚΑΝΤΑΣ**

Ἀριθ. 909 (4)

Περὶ κηρύξεως ὡς ἀναδασωτέας ἐκτάσεως 3002 τ.μ., στὴ θέση Ἅγ. Δημήτριος τῆς Κοινότητας Μαραθῶνος τοῦ Νομοῦ Ἀττικῆς, Διαμ. Ἀνατ. Ἀττικῆς.

Ο ΝΟΜΑΡΧΗΣ ΑΤΤΙΚΗΣ
ΔΙΑΜΕΡΙΣΜΑ ΑΝΑΤΟΛΙΚΗΣ ΑΤΤΙΚΗΣ

Ἔχοντας ὑπόψη:

1. Τὶς περὶ διοικητικῆς ἀποκεντρώσεως διατάξεις.
2. Τὶς διατάξεις τοῦ Ν. 998/1979 «περὶ προστασίας τῶν δασῶν καὶ τῶν δασικῶν ἐν γένει ἐκτάσεων τῆς Χώρας» καὶ συγκεκριμένα: α) τοῦ ἄρθρου 41 παρ. 1, β) τοῦ ἄρθρου 38 παρ. 1.
3. Τὴ Δ/γὴ τοῦ Ὑπουργείου Γεωργίας 160417/1180/8.7.1980 «περὶ ὁδηγιῶν γιὰ τὶς ἀναδασωτέες ἐκτάσεις».
4. Τὴ 1339/8.4.81 πρόταση τοῦ ἁρμόδιου Δασαρχείου Πεντέλης περὶ κηρύξεως ἀναδασωτέας, τῆς ἀναφερομένης στὸ θέμα ἐκτάσεως, ἀποφασίζουμε:

Κηρύσσουμε ἀναδασωτέα, μὲ σκοπὸ τὴν ἐπαναδημιουργία καὶ διατήρηση τῆς δασικῆς βλαστήσεως ποὺ καταστράφηκε ἀπὸ ἀλλαγὴ χρήσεως διὰ φυτεύσεις ἐλαιῶν, δημόσια δασικὴ ἔκταση τριῶν χιλιάδων δύο (3002) τ.μ. ποὺ βρίσκεται στὴ θέση Ἅγ. Δημήτριος τῆς Κοινότητας Μαραθῶνος καὶ προσδιορίζεται ἀπὸ τὰ στοιχεῖα Α, Β, Γ, Δ καὶ Ε, Ζ, Η, Θ, Ε, ὅπως φαίνονται στὸ συνημμένο διάγραμμα, τὸ ὁποῖο ἀποτελεῖ ἀναπόσπαστο μέρος τῆς ἀποφάσεως αὐτῆς καὶ ἔχει ὅρια:

Ἀνατολικά: Μὲ δημόσιο δάσος καὶ ἐλαιαγρό.
Δυτικά: Μὲ δημόσιο δάσος.
Βόρεια: Ὁμοίως.
Νότια: Ὁμοίως.

Ἡ ἀπόφαση αὐτὴ νὰ δημοσιευθεῖ στὴν Ἐφημερίδα τῆς Κυβερνήσεως.

Ἅγ. Παρασκευή, 14 Μαΐου 1981

Ὁ Νομάρχης
ΝΙΚΗΤΑΣ Γ. ΚΩΒΑΙΟΣ

ΠΡΟΧΕΙΡΟ ΣΧΕΔΙΑΓΡΑΜΜΑ

καταληφθέντος δημοσίου δάσους, υπό του Δημητρίου Γεώργ. Νησιώτη, κατοίκου Μαραθώνα, στη θέση "Άγιος Δημήτριος" περιφερείας Δήμου Σταλίου-Μαραθώνος.

ΚΛΙΜΑΞ 1:1000

ΥΠΟΜΝΗΜΑ

Καταληφθέν δημόσιο δάσος:
ΑΒΓΔΑ και ΕΖΗΘΕ =
3.002 m^2

Δημόσιο δάσος
Δημόσιο δάσος
Ελαιαγρός
40μ. 45μ. 46μ. 55μ. 55μ. 20μ. 40μ. 20μ.
χωματόδρομος
δημόσ. δάσος
χέρσος αγρός
40μ.
45μ. περίπου
αγροτική οδός
παλαιά εθνική οδός
παλαιά εθνικ. οδός Μαραθώνος

Καπανδρίτι 2-4-1981
ο Τεχν. Δασοπονίας

ΕΘ/ΘΗ
και προσαρτάται εις την υπ' αριθ. 1339/3-4-81 αναφορά μας
3-4-1981

ΠΡΟΣΑΡΤΑΤΑΙ

ΑΝΑΚΟΙΝΩΣΕΙΣ

Αριθ. 8050/1.9.1 (5)

Περὶ εἰδοποιήσεως παρακαταθέσεως ἀποζημιώσεως ἀπὸ ἀναγκαστικὴ ἀπαλλοτρίωση γιὰ τὴ διαπλάτυνση τοῦ ἐντὸς τῆς πόλεως Ἀραχώβης τμήματος τῆς Ἐθνικῆς ὁδοῦ Λεβαδείας—Δελφῶν καὶ ἀπὸ τὸ Δημοτικὸ Σχολεῖο Ἀραχώβης μέχρι τὴ συμβολὴ τῶν ὁδῶν Δελφῶν, Ἐλευθερίου Βενιζέλου καὶ Ἀθανασίου Διάκου.

Ο ΝΟΜΑΡΧΗΣ ΒΟΙΩΤΙΑΣ

1. Σύμφωνα μὲ τὶς διατάξεις τῶν ἄρθρων 7 καὶ 8 τοῦ Ν.Δ. 797/1971 «περὶ ἀναγκαστικῶν ἀπαλλοτριώσεων», πληροφοροῦμε ὅλους ὅσους:

α. Ἔχουν δικαιώματα κυριότητας ἢ ἄλλα ἐμπράγματα δικαιώματα στὰ ἀκίνητα ποὺ ἀπαλλοτριώθηκαν μὲ τὴ ΒΣ1β/0/15/10—Α/4.2.80 (ΦΕΚ 91/9.2.80 τεῦχος Δ') γιὰ τὴ διαπλάτυνση τοῦ ἐντὸς τῆς πόλεως Ἀραχώβης τμήματος τῆς Ἐθνικῆς ὁδοῦ Λεβαδείας—Δελφῶν καὶ ἀπὸ τὸ Δημοτικὸ Σχολεῖο Ἀραχώβης μέχρι τὴ συμβολὴ τῶν ὁδῶν Δελφῶν, Ἐλευθερίου Βενιζέλου καὶ Ἀθανασίου Διάκου καὶ εἰδικότερα στὸ τμῆμα ποὺ περιλαμβάνει ὁ ἀπὸ 2.9.81 πίνακας τῆς κατωτέρω παρακαταθέσεως.

β. Ἔχουν ἐγγράψει ὑποθήκη ἢ ἔχουν ἐπιβάλει κατάσχεση ἢ μὲ ὁποιοδήποτε τρόπο διεκδικοῦν τὰ ἀπαλλοτριωθέντα ἀκίνητα ὅτι ἡ ἀποζημίωση ποὺ καθόρισε τὸ μονομελὲς Πρωτοδικεῖο Λεβαδείας μὲ τὴν 111/8.8.80 ἀπόφασή του, γιὰ ὅλα τὰ ἀκίνητα καὶ τὰ ὑπερκείμενα αὐτῶν ποὺ φαίνονται στὸ κτηματολογικὸ διάγραμμα καὶ στὸ σχετικὸ κτηματολογικὸ πίνακα ποὺ συντάχθηκαν καὶ θεωρήθηκαν ἁρμοδίως, ἔχει κατατεθεῖ στὸ τμῆμα Παρακαταθηκῶν καὶ Δανείων καὶ ἔχει ἐκδοθεῖ τὸ μὲ ἀριθμὸ 15481/3.9.81 γραμμάτιο συστάσεως Παρακαταθήκης γιὰ εἴκοσι τρία ἑκατομμύρια ἐννιακόσιες ἐνενήντα μία χιλιάδες ἑξακόσιες (23.991.600) δρχ.

2. Ἡ ἀποζημίωση αὐτὴ εἶναι ἀποδοτέα στοὺς δικαιούχους ποὺ θὰ ἀναγνωρισθοῦν σύμφωνα μὲ τὸ νόμο.

Ἡ παροῦσα ἀνακοίνωση νὰ δημοσιευθεῖ στὴν Ἐφημερίδα τῆς Κυβερνήσεως.

Λεβάδεια, 3 Σεπτεμβρίου 1981

Ὁ Νομάρχης
Γ. ΓΙΑΝΝΟΠΟΥΛΟΣ

ΠΟΛΕΟΔΟΜΙΑ

ΑΠΟΦΑΣΕΙΣ

Ἀριθ. Γ. 36398/2311 (6)

Περὶ τροποποιήσεως τοῦ ρυμοτομικοῦ σχεδίου Κοινότητος Νικήτης (Χαλκιδικῆς).

Ο ΥΠΟΥΡΓΟΣ
ΧΩΡΟΤΑΞΙΑΣ, ΟΙΚΙΣΜΟΥ ΚΑΙ ΠΕΡΙΒΑΛΛΟΝΤΟΣ

Ἔχοντες ὑπ' ὄψει:

1. Τὰς διατάξεις τοῦ ἀπὸ 17 Ἰουλίου 1923 Ν. Δ/τος «περὶ σχεδίων πόλεων κλπ.», ὡς μεταγενεστέρως ἐτροποποιήθησαν καὶ συνεπληρώθησαν καὶ εἰδικώτερον τῶν ἄρθρων 3, 29 καὶ 70 αὐτοῦ.

2. Τὰς διατάξεις τῆς παραγράφου 2 τοῦ ἄρθρου 5 τοῦ Ν. 423/1976 «περὶ Γυμναστηρίων καὶ ρυθμίσεως θεμάτων ἀφορώντων εἰς τὸν ἐξωσχολικὸν ἀθλητισμὸν» (ΦΕΚ 223/Α) ὡς αὕτη ἀντικατεστάθη διὰ τοῦ ἐδαφίου γ' τοῦ ἄρθρου 3 τοῦ Ν. 665/1977 (ΦΕΚ 225/Α).

3. Τὰς διατάξεις τοῦ Ν. 947/1979 «περὶ οἰκιστικῶν περιοχῶν» (ΦΕΚ 169/Α) καὶ εἰδικώτερον τοῦ ἄρθρου 62 (παρ. 1) αὐτοῦ.

4. Τὰς διατάξεις τοῦ Ν. 1032/1980 «περὶ συστάσεως Ὑπουργείου Χωροταξίας, Οἰκισμοῦ καὶ Περιβάλλοντος» (ΦΕΚ 57/Α) καὶ εἰδικώτερον τῶν ἄρθρων 2, 3 καὶ 7 αὐτοῦ.

5. Τὰς διατάξεις τῆς παρ. 3στ τοῦ ἄρθρου 1 τοῦ Α.Ν. 314/1968 (ΦΕΚ 47/Α) ὡς τοῦτο ἀντικατεστάθη διὰ τοῦ ἄρθρου 1 τοῦ Ν.Δ. 1018/1971 «περὶ τροποποιήσεως καὶ συμπληρώσεως τοῦ Α.Ν. 314/1968 «περὶ παροχῆς εἰς τὸν Ὑπουργὸν Βορείου Ἑλλάδος καὶ τοὺς Νομάρχας ἁρμοδιότητος ἐπὶ θεμάτων ἐγκρίσεως, ἐπεκτάσεως ἢ τροποποιήσεως σχεδίων πόλεων καὶ κωμῶν» (ΦΕΚ 220/Α) καὶ τὴν εἰς ἐκτέλεσιν ταύτης ἐκδοθεῖσαν ὑπ' ἀριθ. 15687/2060/26.7.1973 ἀπόφασιν τοῦ Ὑπουργοῦ Δημοσίων Ἔργων «περὶ ἐξαιρέσεως ἐκ τῆς ἁρμοδιότητος τοῦ Νομάρχου ὡς πρὸς τὴν ἔγκρισιν, ἐπέκτασιν, τροποποίησιν κλπ. τῶν σχεδίων πόλεων καὶ κωμῶν περιοχῶν ἰδιαιτέρου ἐνδιαφέροντος» (ΦΕΚ 256/Β).

6. Τὸ ὑπ' ἀριθ. 842/1980 Π. Δ/γμα «περὶ ἁπλουστεύσεως τῆς διαδικασίας κατὰ τὴν ἔκδοσιν διοικητικῶν τινῶν πράξεων ἀτομικοῦ χαρακτῆρος ἐπὶ ἀντικειμένων ἁρμοδιότητος Ὑπουργοῦ Χωροταξίας, Οἰκισμοῦ καὶ Περιβάλλοντος» (ΦΕΚ 208/Α).

7. Τὴν ὑπ' ἀριθ. 8/1980 πρᾶξιν τοῦ Κοινοτικοῦ Συμβουλίου Νικήτης (Χαλκιδικῆς).

8. Τὴν ὑπ' ἀριθ. 370/1981 γνωμοδότησιν τοῦ Συμβουλίου Δημοσίων Ἔργων (Τμῆμα Οἰκισμοῦ), ἀποφασίζομεν:

Ἐγκρίνεται ἡ τροποποίησις τοῦ ρυμοτομικοῦ σχεδίου Νικήτης (Χαλκιδικῆς), εἰς τὴν περιοχὴν τῆς ὁποίας ἀναθεωρήθη τὸ σχέδιον διὰ τοῦ ἀπὸ 24 Μαρτίου 1976 Π. Δ/τος «περὶ ἀναθεωρήσεως τοῦ ρυμοτομικοῦ σχεδίου παραλίας Κοινότητος Νικήτης (Χαλκιδικῆς) καὶ ὅρων καὶ περιορισμῶν δομήσεως τῶν οἰκοπέδων αὐτοῦ» (ΦΕΚ 109/Δ), διά:

α) Τῆς ἑνοποιήσεως τμήματος τοῦ ὑπ' ἀριθ. 8 κοινοχρήστου χώρου καὶ τοῦ ὑπ' ἀριθ. 9 χώρου προοριζομένου δι' ἀνέγερσιν ἐκκλησίας καὶ τοῦ χαρακτηρισμοῦ τοῦ προκύπτοντος ἑνιαίου χώρου ὡς χώρου ἀνεγέρσεως Κοινοτικοῦ Καταστήματος.


β) Τῆς δημιουργίας πέριξ αὐτοῦ πεζοδρόμων καὶ


γ) Τοῦ ἀποχαρακτηρισμοῦ τοῦ ὑπ' ἀριθ. 50 χώρου Κοινοτικοῦ Καταστήματος καὶ τοῦ καθορισμοῦ αὐτοῦ ὡς χώρου ἀθλητικῶν ἐγκαταστάσεων, ὡς αἱ ἀνωτέρω ρυθμίσεις ἐμφαίνονται εἰς τὰ ὑπὸ τοῦ Ἀναπληρωτοῦ Γενικοῦ Διευθυντοῦ Οἰκισμοῦ θεωρημένα διὰ τῆς ὑπ' ἀριθ. Γ.36398/2311/1981 πράξεως αὐτοῦ δύο (2) σχετικὰ πρωτότυπα διαγράμματα ὑπὸ κλίμακα 1:500, τῶν ὁποίων συνοπτικὰ ἀντίτυπα δημοσιεύονται μετὰ τῆς παρούσης.

Ἐν Ἀθήναις τῇ 28 Ἰουλίου 1981

Ο ΥΠΟΥΡΓΟΣ
ΓΕΩΡΓΙΟΣ ΠΑΥΤΑΣ

ΝΙΚΗΤΗ (ΧΑΛΚΙΔΙΚΗΣ)

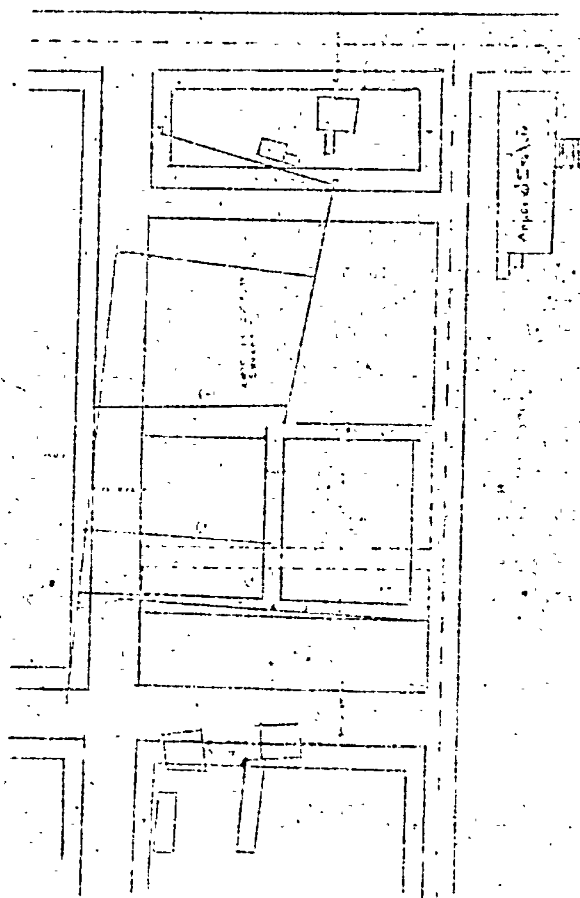

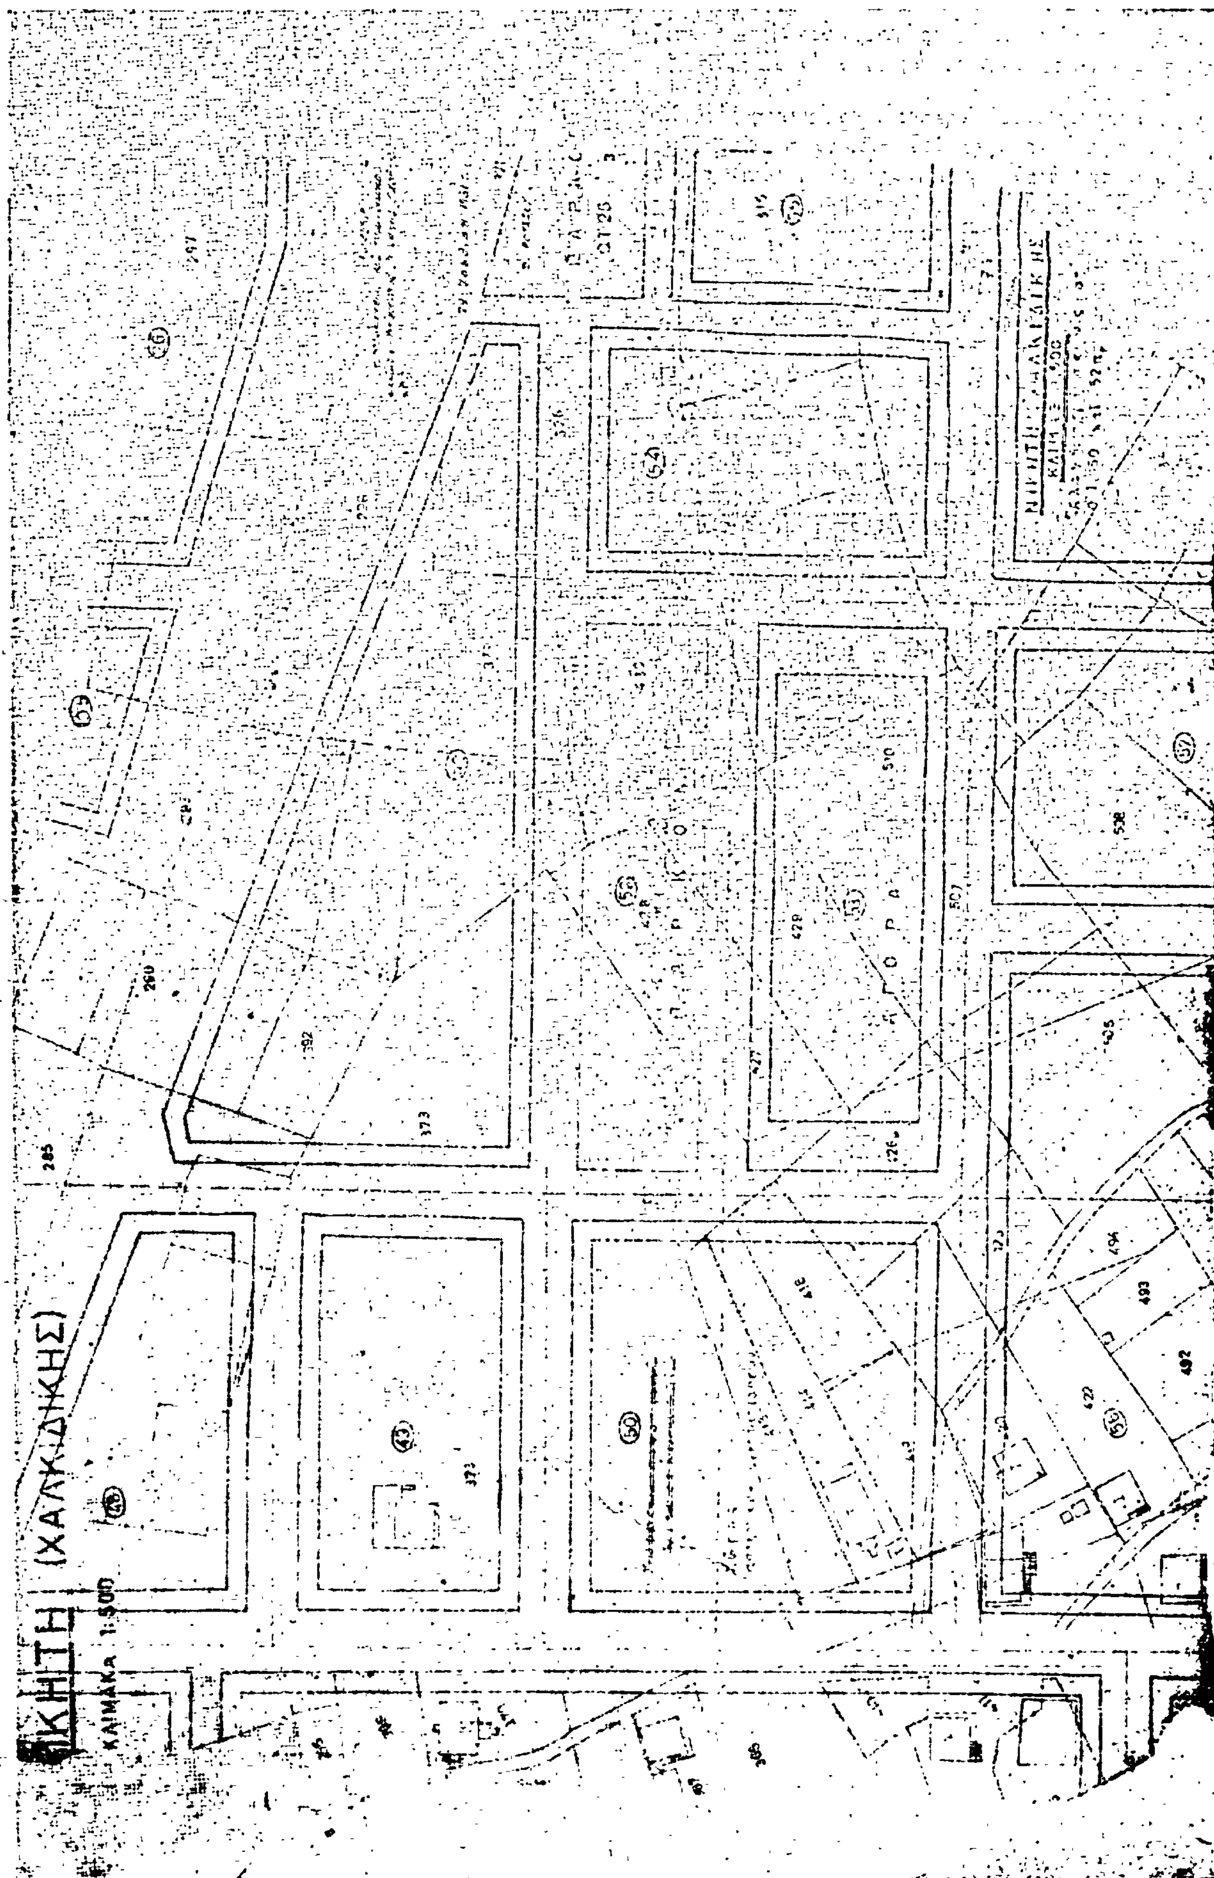

ΑΝΑΚΟΙΝΩΣΕΙΣ

(7)

Περὶ εἰδοποιήσεως τῆς γενομένης παρακαταθέσεως ἀποζημιώσεως ρυμοτομουμένων ἰδιοκτησιῶν ἐν Καβάλᾳ.

Ὁ Μιχαὴλ Παράσχου τοῦ Δημητρίου, κάτοικος Καβάλας, ὡς ἐπισπεύδων τὴν ἐφαρμογὴν τοῦ σχεδίου πόλεως Καβάλας ἐπὶ παρόδου τῆς ὁδοῦ Ἀστεριάδη καὶ κατόπιν τῆς ὑπ' ἀριθ. πρωτ. 85555/14.8.1981 ἀποφάσεως τοῦ Νομάρχου Καβάλας, γνωστοποιεῖ ὅτι, πρὸς συντέλεσιν τῆς ἀναγκαστικῆς ἀπαλλοτριώσεως (ρυμοτομήσεως), κατόπιν τῆς ὑπ' ἀριθ. 13/1980 πράξεως ἀναλογισμοῦ ἀποζημιώσεως ρυμοτομουμένων οἰκοπέδων τῆς Δ/νσεως Τεχνικῶν Ὑπηρεσιῶν Ν. Καβάλας, κατέθεσεν διὰ λογαριασμὸν τοῦ Δήμου Καβάλας εἰς τὸ Ταμεῖον Παρακαταθηκῶν καὶ Δανείων, Γραφεῖον Παρακαταθηκῶν Καβάλας, τὸ ποσὸν τῶν ὀγδοήκοντα ἓξ χιλιάδων τετρακοσίων (86.400) δραχμῶν ὡς ἀποζημίωσιν διὰ τὸ ὑπὸ στοιχεῖα 2—7—6—8—2 τμῆμα ρυμοτομουμένης ἰδιοκτησίας τοῦ ἀπὸ 14.8.1980 κτηματολογικοῦ πίνακος ὡς αὕτη καθωρίσθη διὰ τῆς ὑπ' ἀριθ. 19/1981 ἀποφάσεως τοῦ Μον. Πρωτ. Καβάλας ὑπὲρ τῶν ἀναγνωρισθησομένων δικαιούχων ἐκδοθέντος τοῦ ὑπ' ἀριθ. 21157/27.8.1981 γραμματίου συστάσεως παρακαταθήκης.

Ἀθῆναι, 2 Σεπτεμβρίου 1981

Ὁ Πληρεξούσιος Δικηγόρος
ΑΘΑΝΑΣΙΟΣ ΧΡ. ΔΙΓΕΝΗΣ

(Ἀριθ. τριπλ. Α' Ταμ. Εἰσ. Ἀθηνῶν 30113/2.9.1981)

(8)

Περὶ εἰδοποιήσεως τῆς γενομένης παρακαταθέσεως ἀποζημιώσεως ρυμοτομουμένων ἰδιοκτησιῶν ἐν Καβάλᾳ.

Ὁ Μιχαὴλ Παράσχου τοῦ Δημητρίου, κάτοικος Καβάλας, ὡς ἐπισπεύδων τὴν ἐφαρμογὴν τοῦ σχεδίου πόλεως Καβάλας ἐπὶ παρόδου τῆς ὁδοῦ Ἀστεριάδη καὶ κατόπιν τῆς ὑπ' ἀριθ. πρωτ. 85555/14.8.1981 ἀποφάσεως τοῦ Νομάρχου Καβάλας, γνωστοποιεῖ ὅτι, πρὸς συντέλεσιν τῆς ἀναγκαστικῆς ἀπαλλοτριώσεως (ρυμοτομήσεως), κατόπιν τῆς ὑπ' ἀριθ. 16/1980 πράξεως ἀναλογισμοῦ ἀποζημιώσεως ρυμοτομουμένων οἰκοπέδων τῆς Δ/νσεως Τεχνικῶν Ὑπηρεσιῶν Ν. Καβάλας, κατέθεσεν διὰ λογαριασμὸν τοῦ Ἰωάννου Καπετανοπούλου καὶ Ἄννης Δαύτσου εἰς τὸ Ταμεῖον Παρακαταθηκῶν καὶ Δανείων, Γραφεῖον Παρακαταθηκῶν Καβάλας, τὸ ποσὸν τῶν τριακοσίων ἕνδεκα χιλιάδων ὀκτακοσίων πεντήκοντα δραχμῶν (311.850) ὡς ἀποζημίωσιν διὰ τὸ ὑπὸ στοιχεῖα 1—5—6—7—1 τμῆμα ρυμοτομουμένης ἰδιοκτησίας τοῦ ἀπὸ 14.8.1980 κτηματολογικοῦ πίνακος, ὡς αὕτη καθωρίσθη διὰ τῆς ὑπ' ἀριθ. 19/1981 ἀποφάσεως τοῦ Μον. Πρωτ. Καβάλας, ὑπὲρ τῶν ἀναγνωρισθησομένων δικαιούχων ἐκδοθέντος τοῦ ὑπ' ἀριθ. 21156/27.8.1981 γραμματίου συστάσεως παρακαταθήκης.

Ἀθῆναι, 2 Σεπτεμβρίου 1981

Ὁ Πληρεξούσιος Δικηγόρος
ΑΘΑΝΑΣΙΟΣ ΧΡ. ΔΙΓΕΝΗΣ

(Ἀριθ. τριπλ. Α' Ταμ. Εἰσ. Ἀθηνῶν 30114/2.9.1981)

(9)

Περὶ εἰδοποιήσεως τῆς γενομένης παρακαταθέσεως ἀποζημιώσεως ρυμοτομουμένων ἰδιοκτησιῶν ἐν Καβάλᾳ.

Ὁ Μιχαὴλ Παράσχου τοῦ Δημητρίου, κάτοικος Καβάλας, γνωστοποιεῖ ὅτι: πρὸς συντέλεσιν τῆς ἀναγκαστικῆς ἀπαλλοτριώσεως (ρυμοτομήσεως), κατόπιν τῆς ὑπ' ἀριθ. 13/1980 πράξεως ἀναλογισμοῦ ἀποζημιώσεως ρυμοτομουμένων οἰκοπέδων τῆς Δ/σεως Τεχνικῶν Ὑπηρεσιῶν Ν. Καβάλας πρὸς ἐφαρμογὴν τοῦ σχεδίου πόλεως Καβάλας ἐπὶ παρόδου τῆς ὁδοῦ Ἀστεριάδη, καθέθεσεν εἰς τὸ Ταμεῖον Παρακαταθηκῶν καὶ Δανείων, Γραφεῖον Παρακαταθηκῶν Καβάλας τὸ ποσὸν τῶν ὀκτακοσίων ἑξήκοντα ἐννέα χιλιάδων ἑπτακοσίων πεντήκοντα δραχμῶν (869.750) ὡς ἀποζημίωσιν διὰ τὰ ὑπὸ στοιχεῖα 1—2—3—4—1 καὶ 13—14—1—4—13— τμήματα ρυμοτομουμένων ἰδιοκτησιῶν τοῦ ἀπὸ 14.8.1980 κτηματολογικοῦ πίνακος, ὡς αὕτη καθωρίσθη διὰ τῆς ὑπ' ἀριθμ. 19/1981 ἀποφάσεως τοῦ Μον. Πρωτ. Καβάλας, ὑπὲρ τῶν ἀναγνωρισθησομένων δικαιούχων ἐκδοθέντος τοῦ ὑπ' ἀριθμ. 21043/18.6.1981 γραμματίου συστάσεως παρακαταθήκης.

Ἀθῆναι, 2 Σεπτεμβρίου 1981

Ὁ Πληρεξούσιος Δικηγόρος
ΑΘΑΝΑΣΙΟΣ ΧΡ. ΔΙΓΕΝΗΣ

(Ἀριθ. τριπλ. Α' Δημ. Ταμ. Ἀθ. 30115/2.9.81)

ΑΠΟ ΤΟ ΕΘΝΙΚΟ ΤΥΠΟΓΡΑΦΕΙΟ